
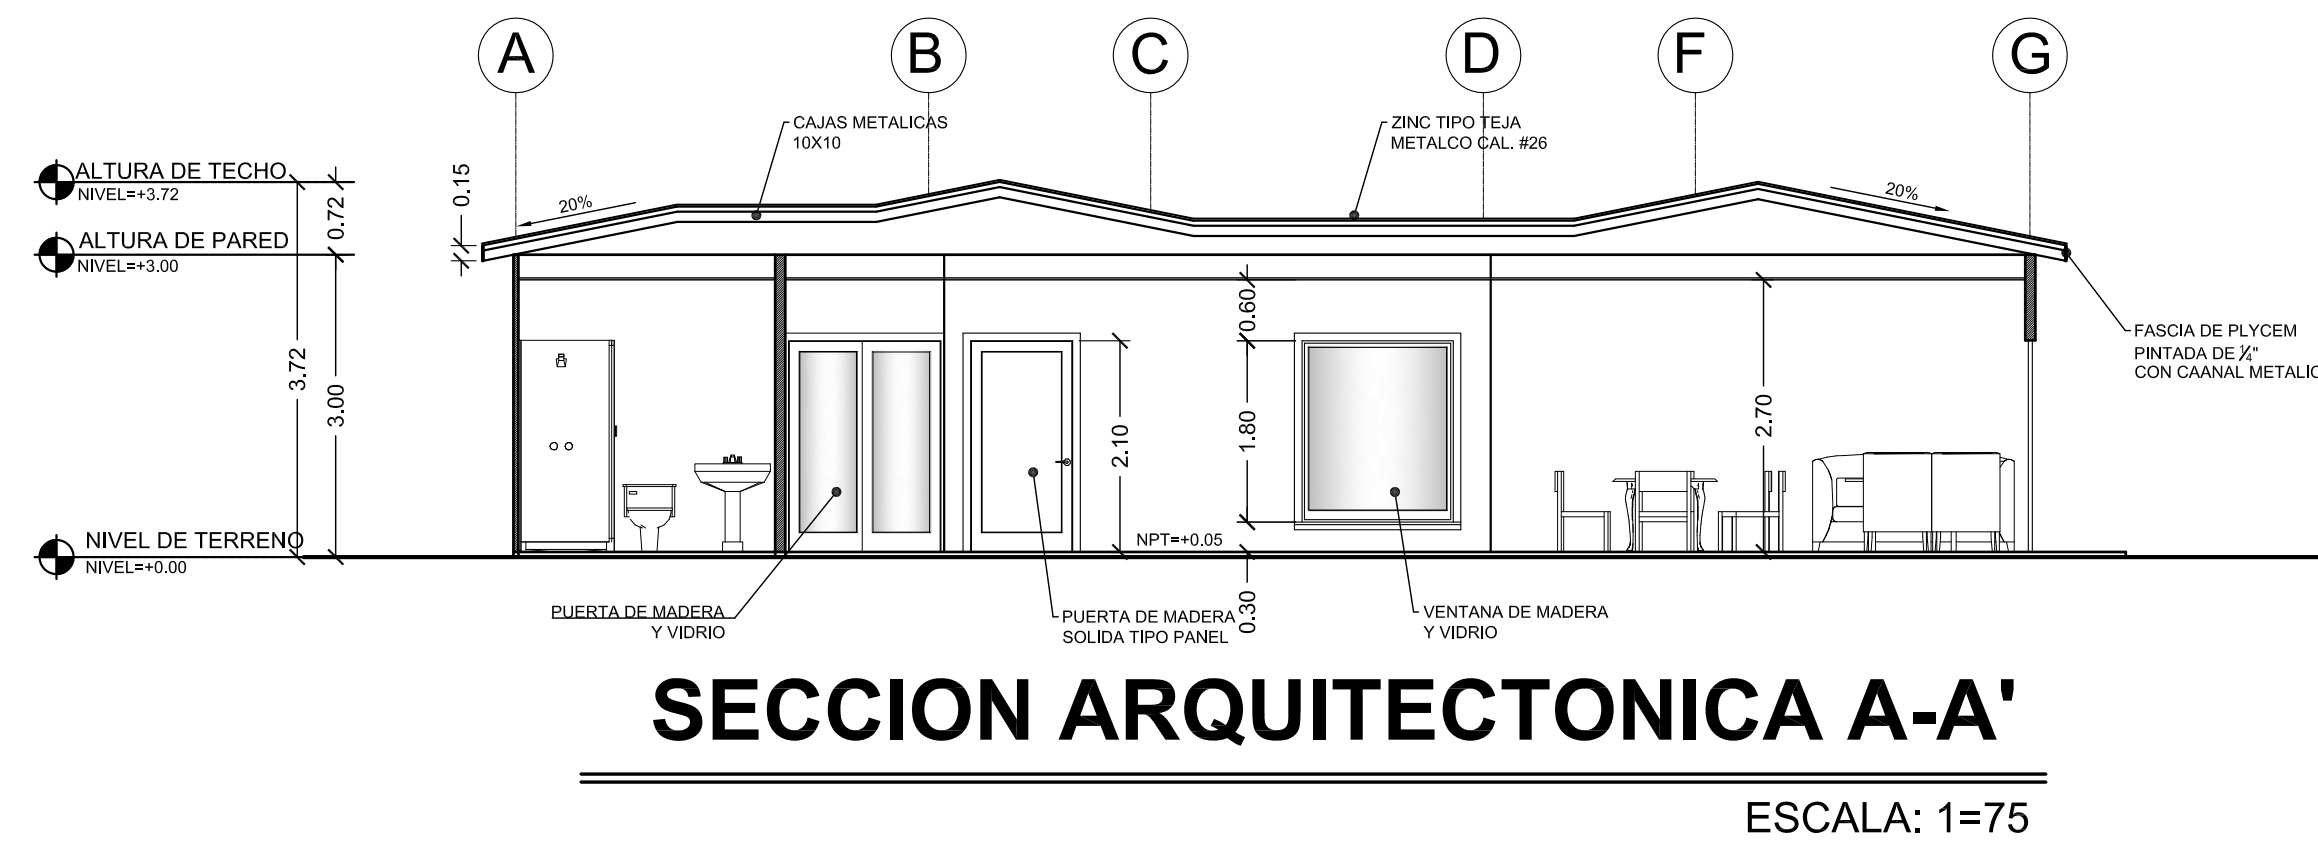
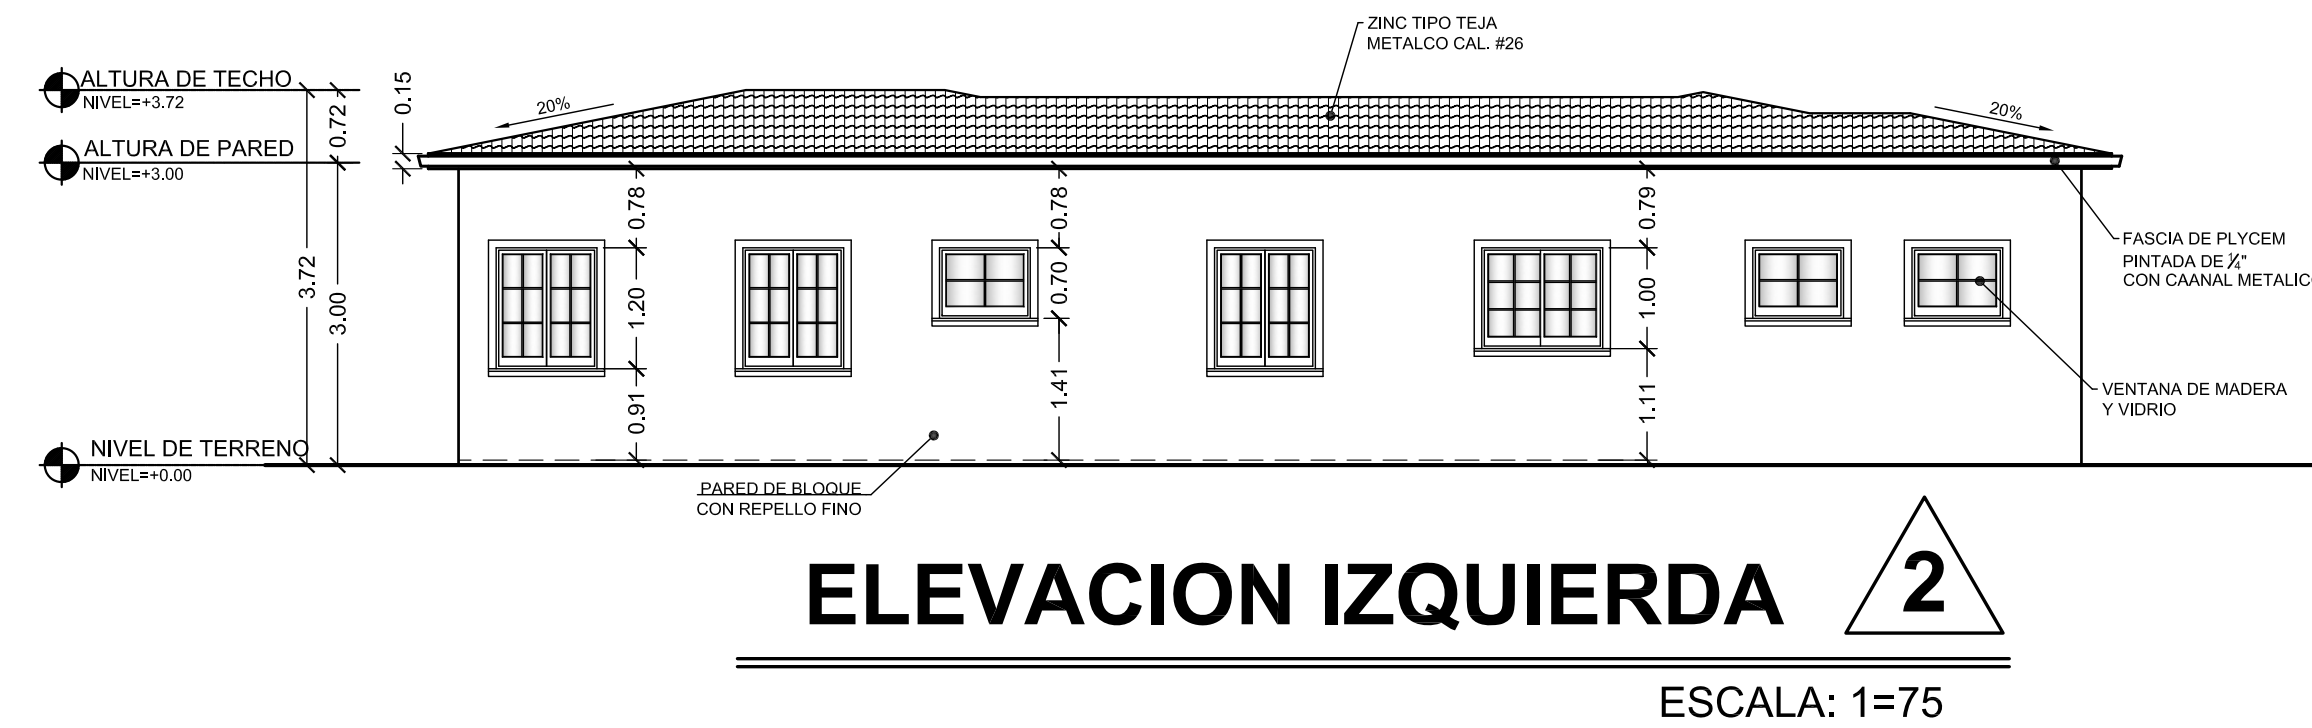
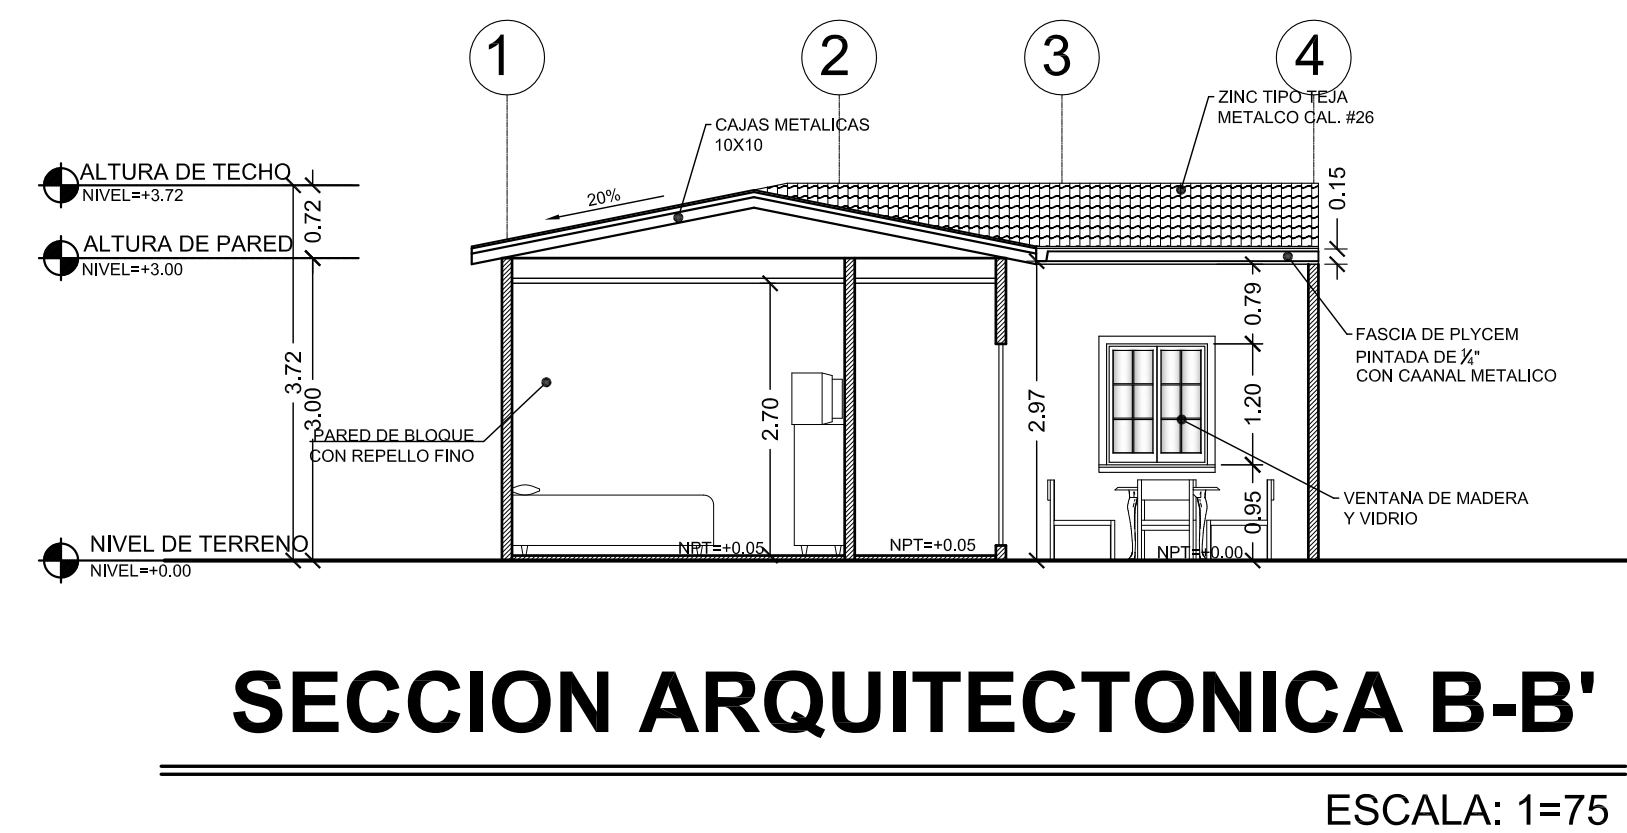
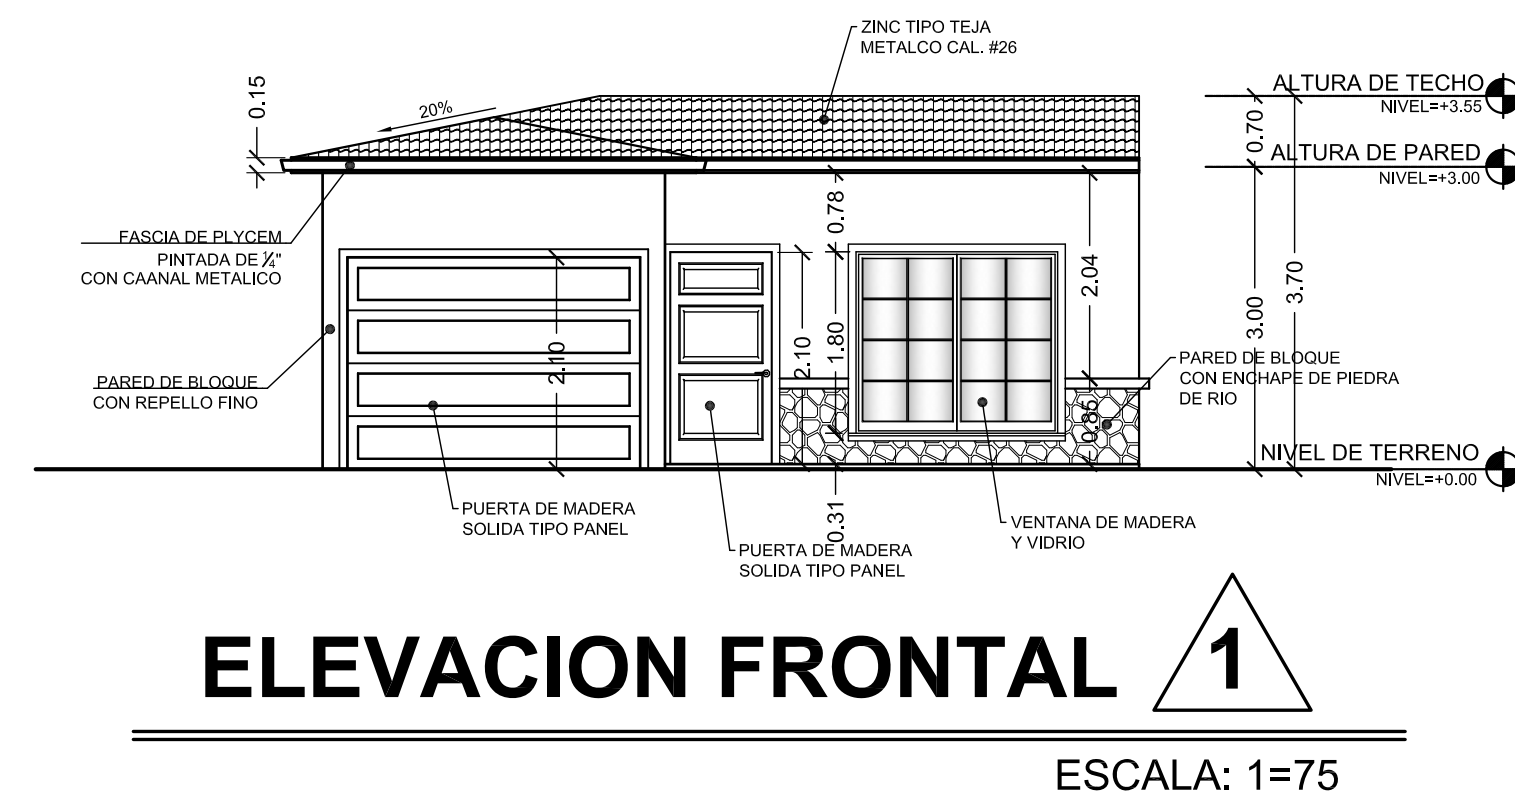
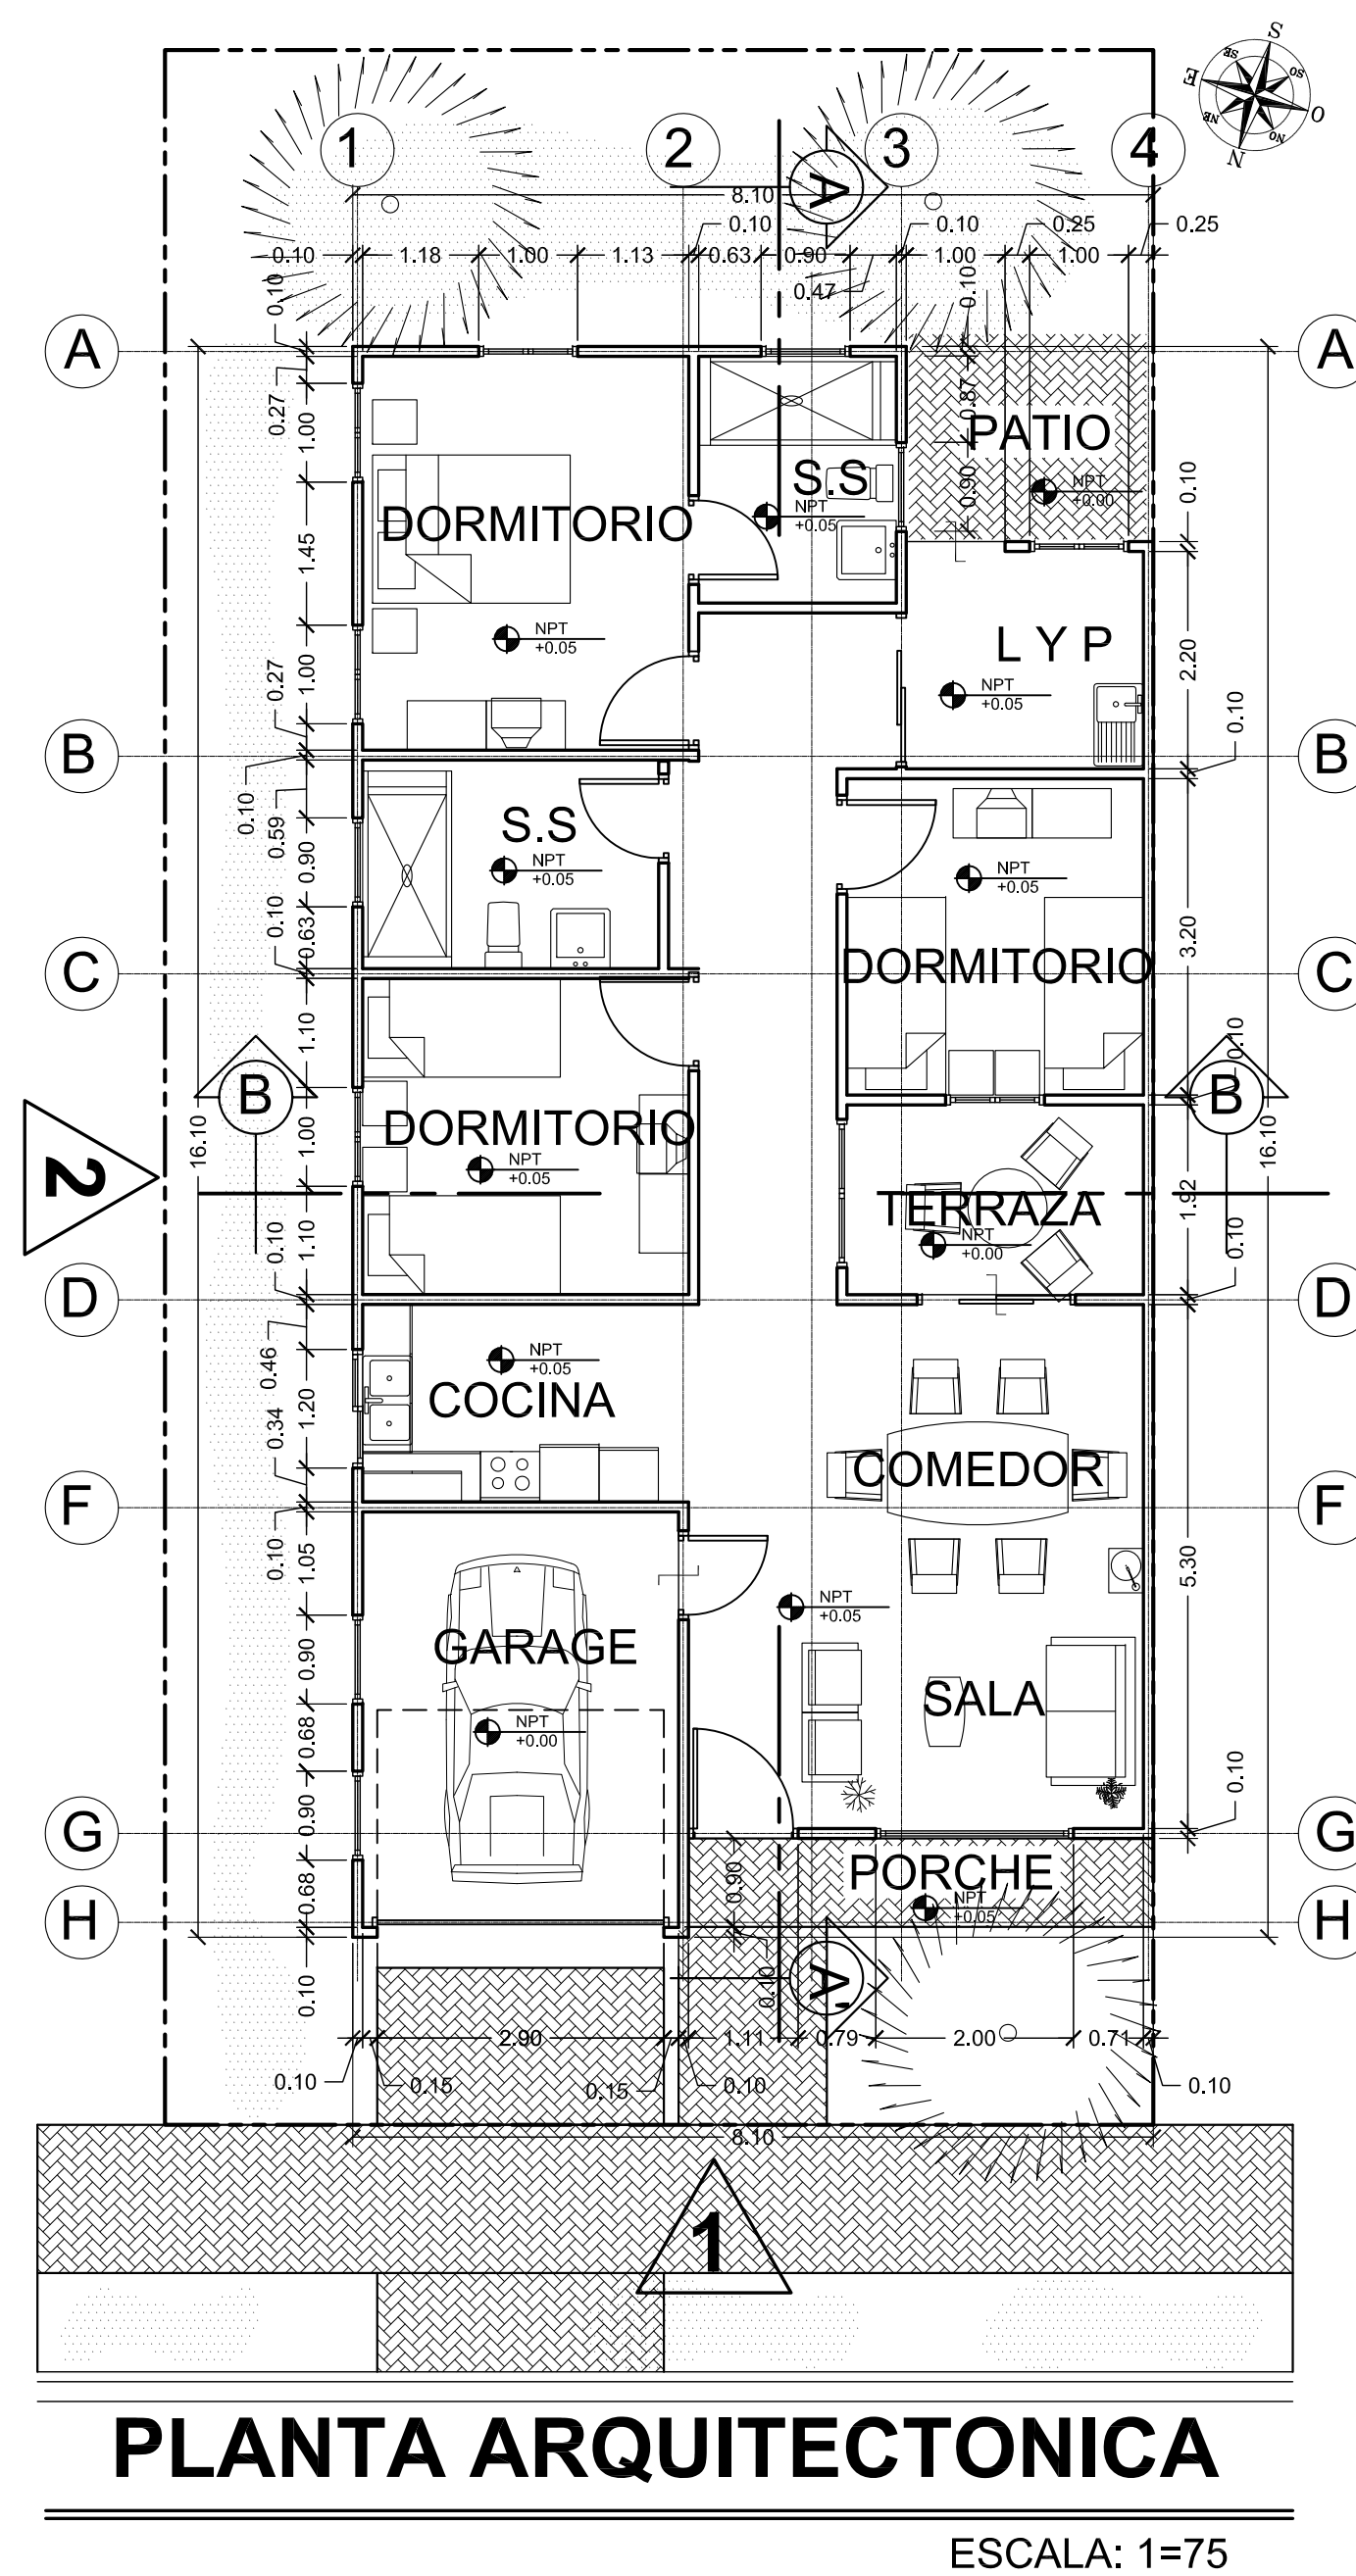


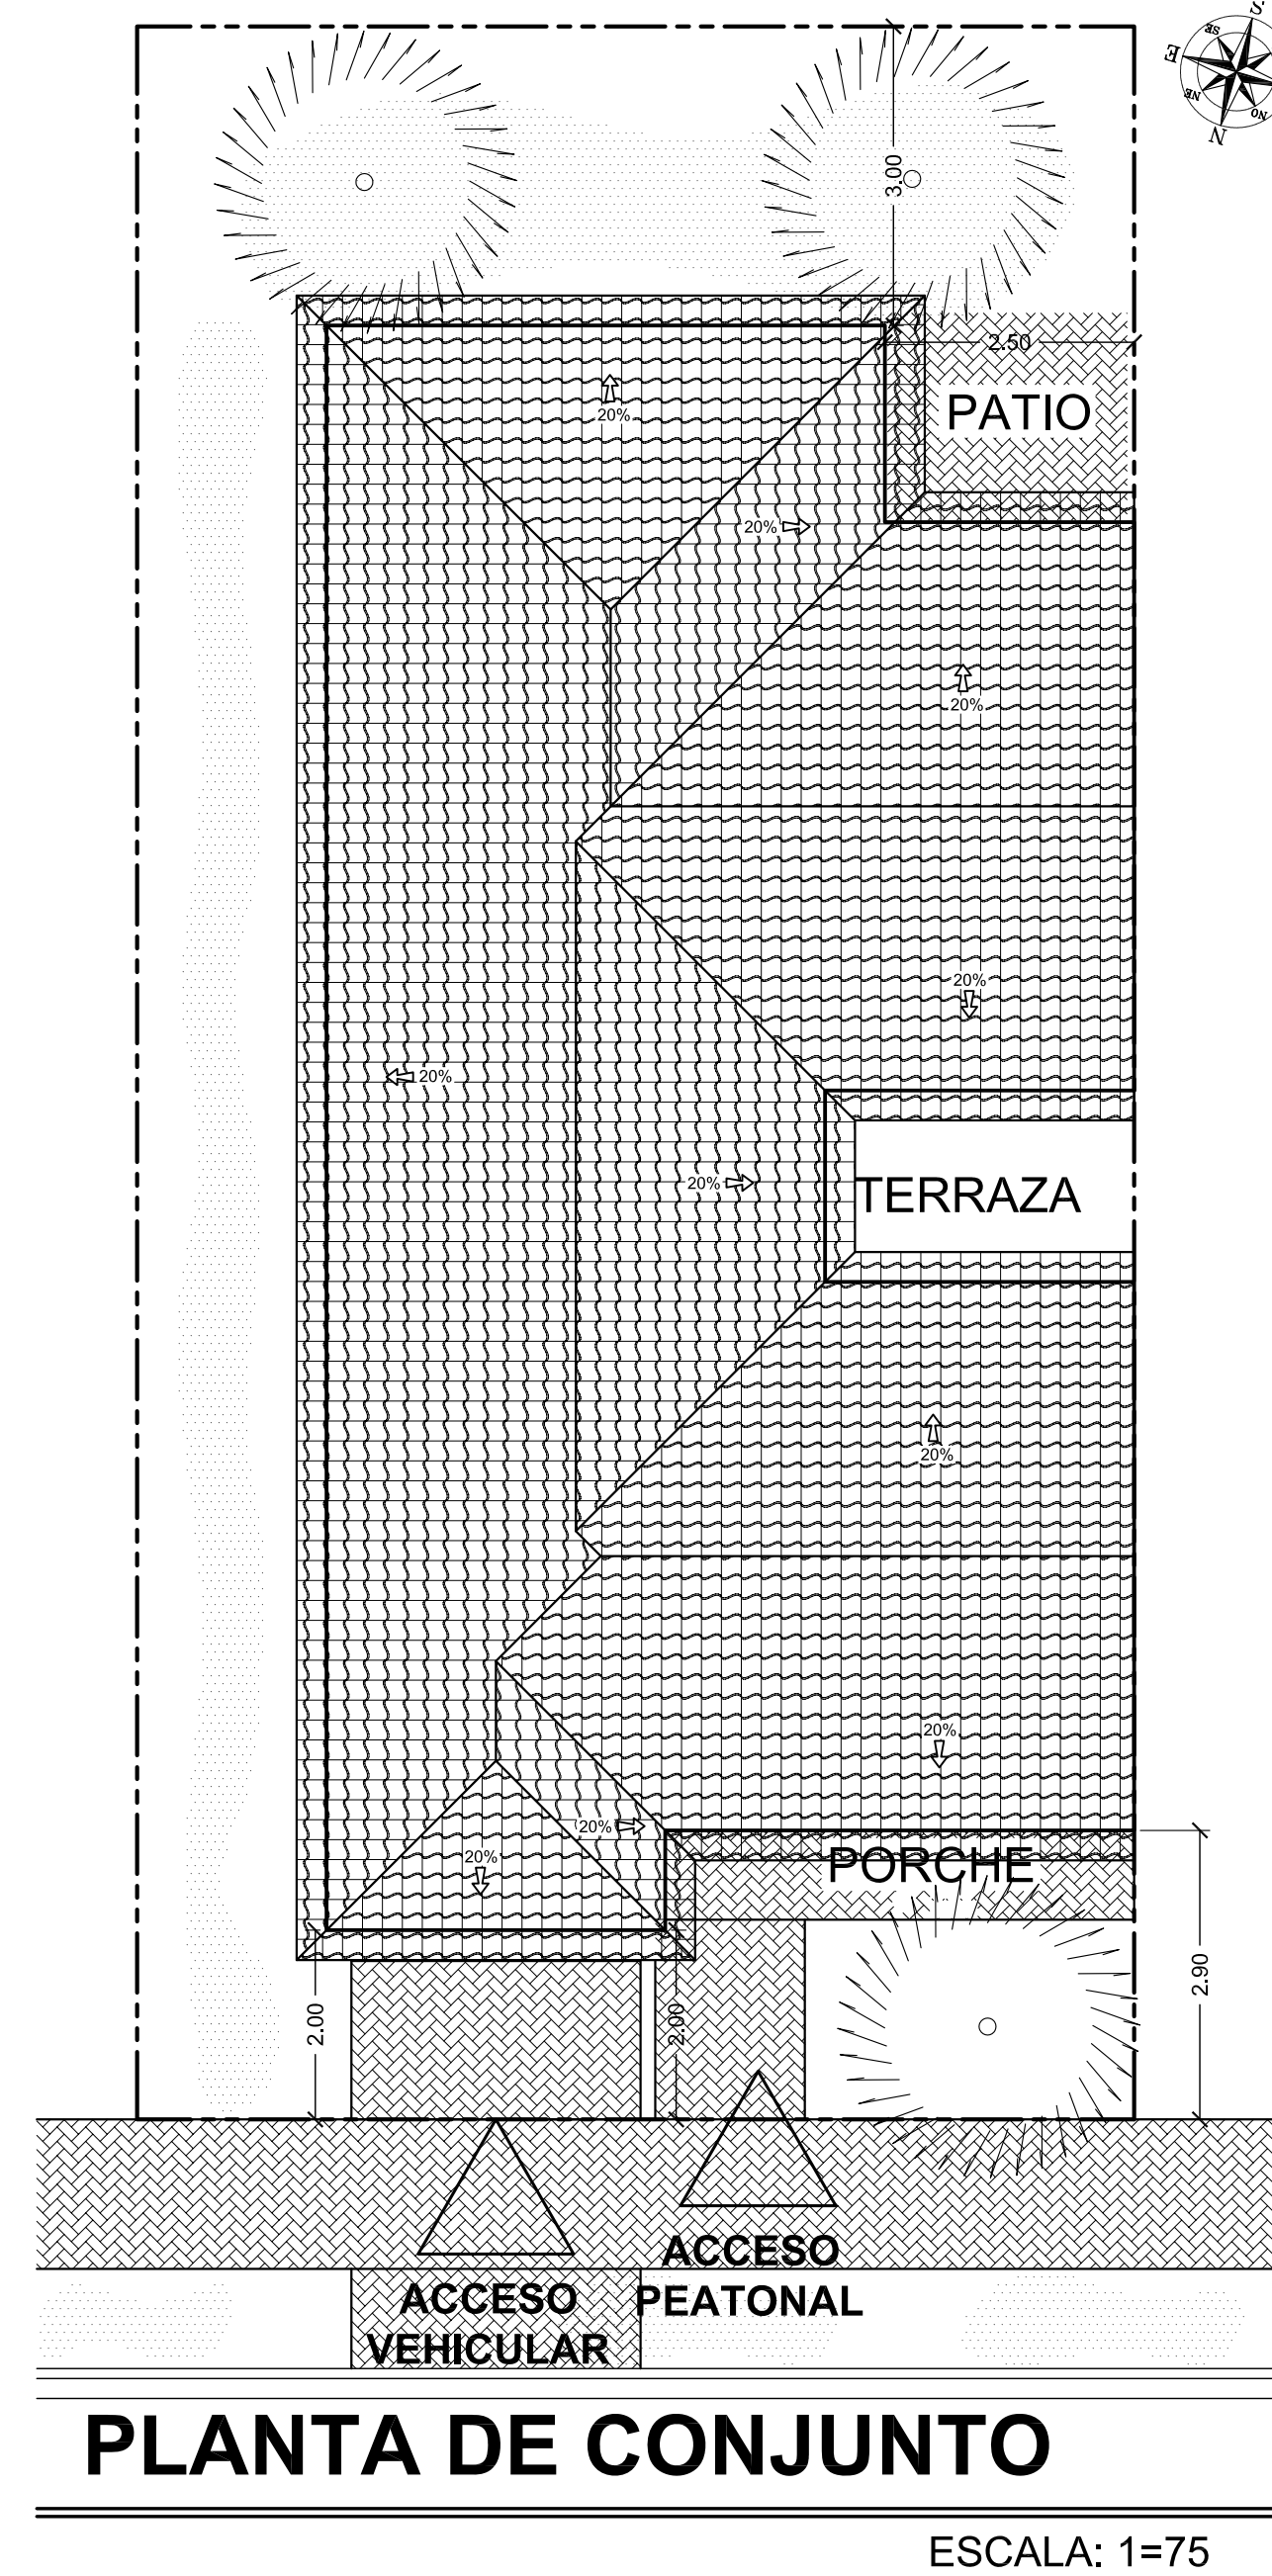

CONTENIDO DE LA HOJA

- PLANTA DE CONJUNTO
- PLANTA ARQUITECTONICA
- ELEVACIONES ARQUITECTONICAS.
- SECCIONES ARQUITECTONICAS

ELABORADO POR:

LAUREANO VILLAGRA

NOMBRE Y DIRECCION DEL PROYECTO:

JINOTEGA
DISEÑO V:
MODELO VIVIENDA 1

PROFESOR:

ARQ. KAROL ESQUIVEL

FECHA:

03-JULIO-2009

ESCALA:

1=75

UPONIC

HOJA:

A-3