



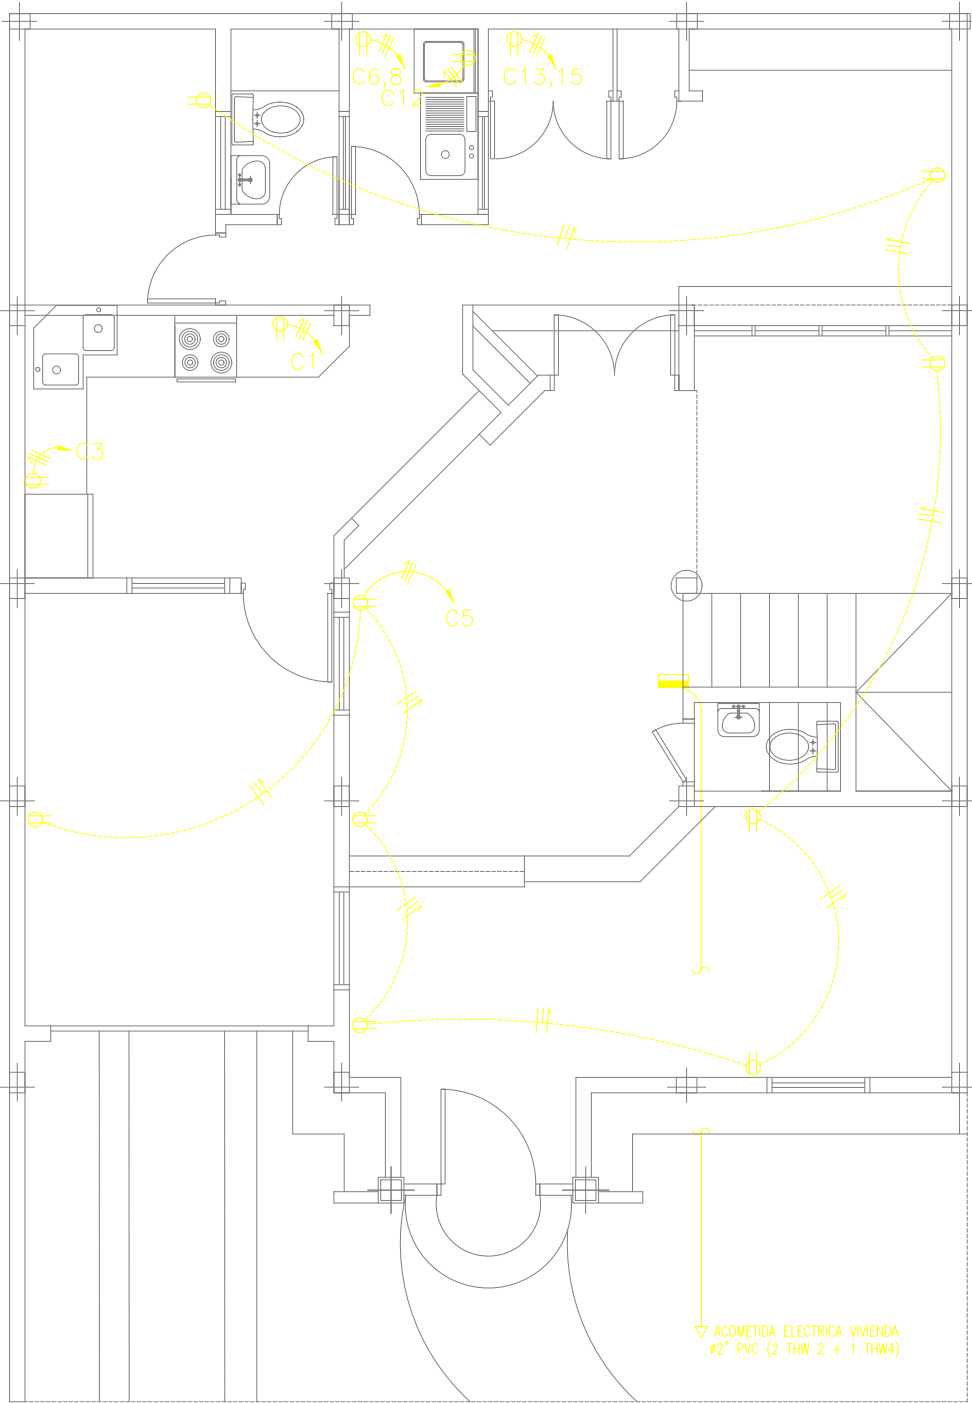


PLANTA BAJA TOMACORRIENTES.
ESC. 1:50

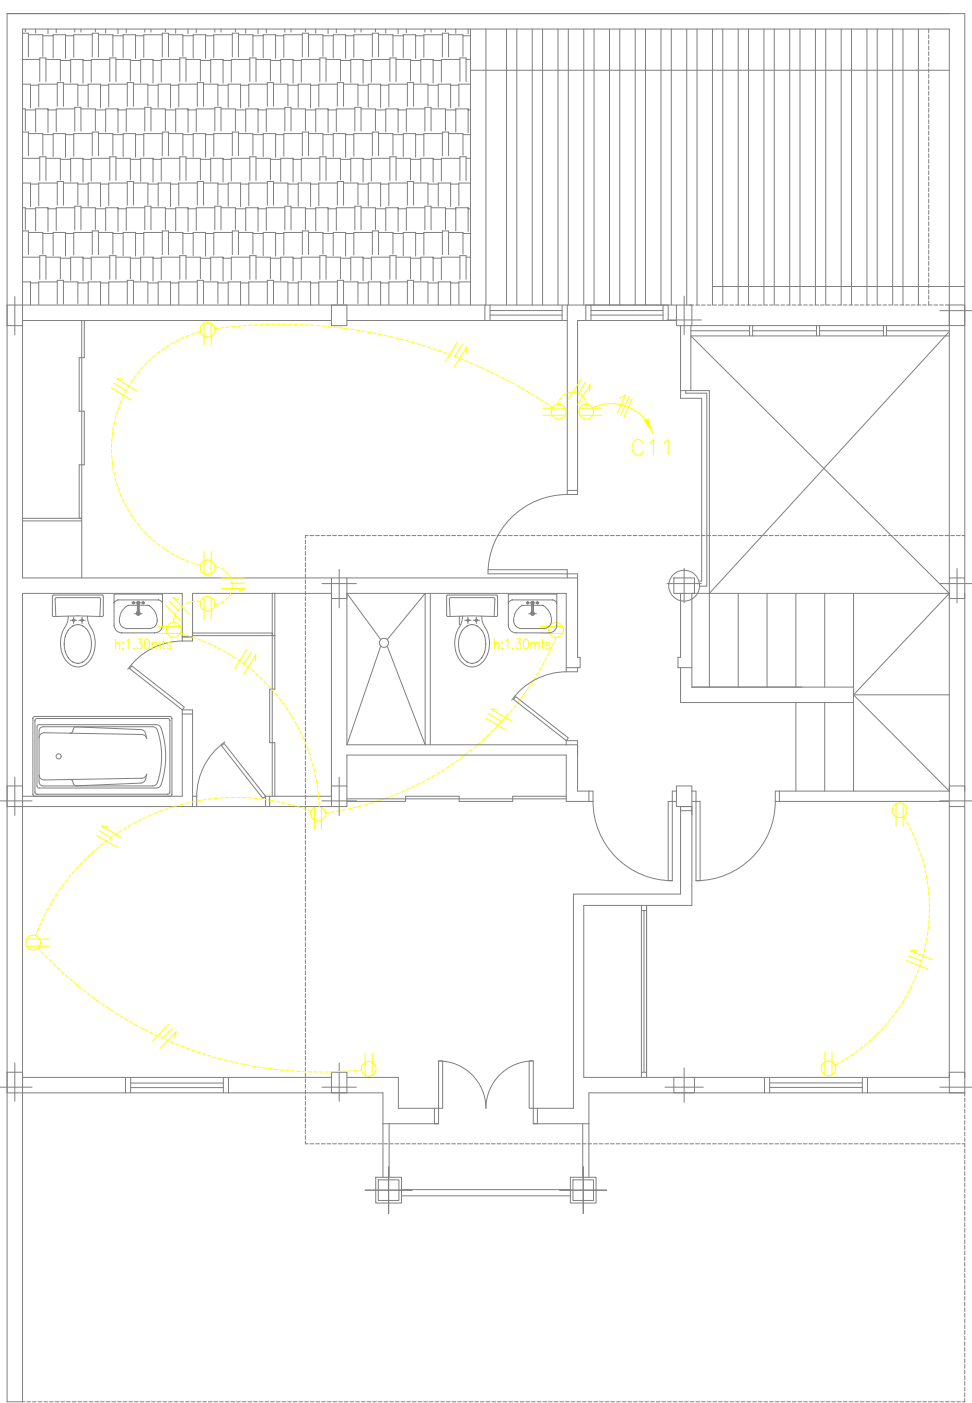


PLANTA ALTA TOMACORRIENTES.
ESC. 1:50


DIAGRAMA UNIFILAR DEL TABLERO
MONOFASICO: T-VIV-65 M2

ESPECIFICACIONES: 2 FASES, 3 HILOS, 240/120 VOLT., 225AMP., 20 CIRC.
TIPO: NLAB
ALIMENTADOR PRINCIPAL: 2 THW 2 + 1 THW 4 ; DIAM: ø2" PVC

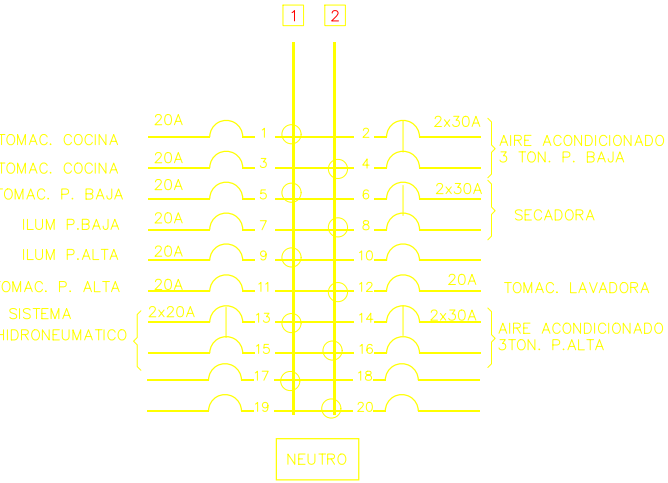

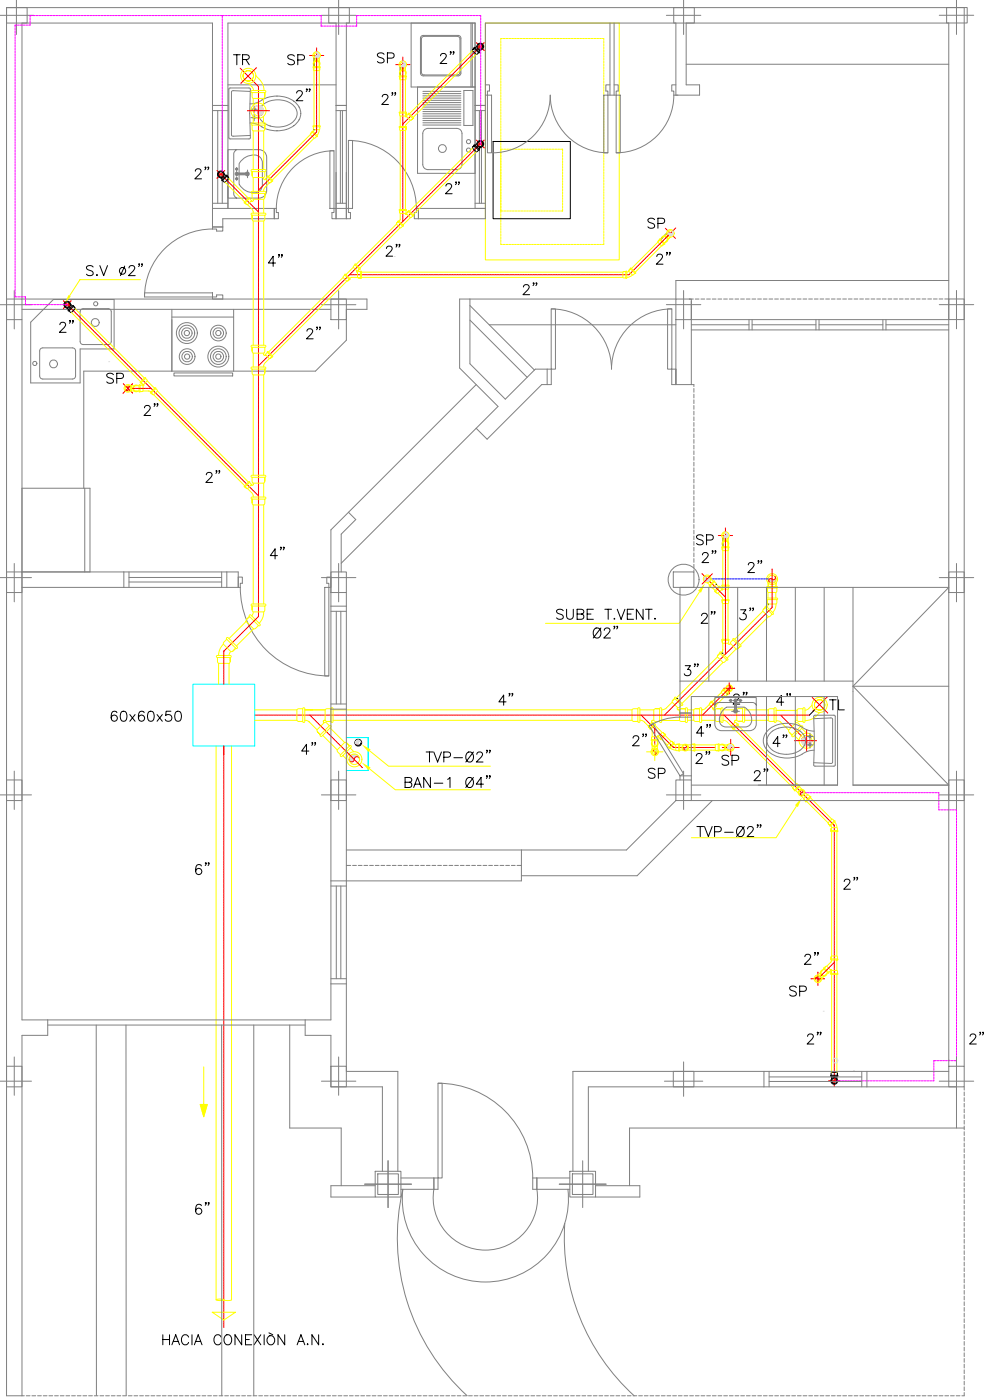

PLANTA BAJA AGUAS NEGRAS.
ESC. 1:50

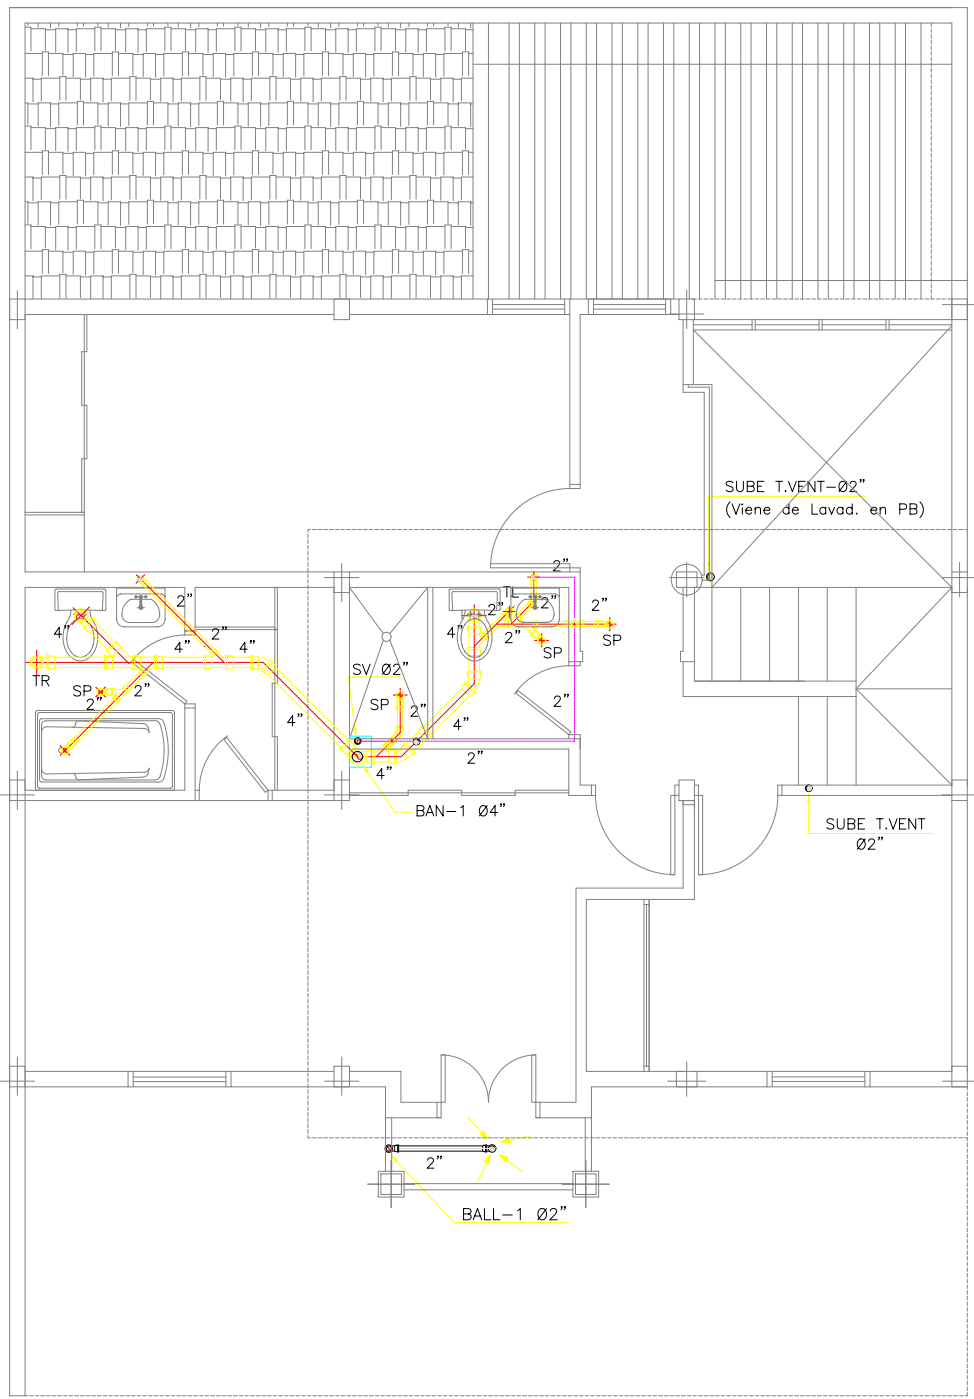

PLANTA ALTA AGUAS NEGRAS.
ESC. 1:50

LEYENDA AGUAS NEGRAS


- SP SIFON DE PISO
- TR TAPON DE REGISTRO
- SV SUBE VENTILACIÓN
- LV LAVAMANOS
- B.A.N. BAJANTE DE AGUAS NEGRAS

NOTAS

- 1.- LAS TUBERIAS PARA AGUAS NEGRAS Y VENTILACION SERAN DE CLORURO DE POLIVINILO (PVC)
- 2.- LOS EXCUSADOS SERAN DE TANQUE.
- 3.- SE COLOCARAN TAPONES DE REGISTRO EN LOS SITIOS INDICADOS EN PLANOS Y AXONOMETRIAS.
- 4.- LAS PENDIENTES DE LAS TUBERIAS DE Ø2\"/>
- 5.- LAS PENDIENTES DE LOS PISOS HACIA LOS DRENAJES DE CAPTACION NO SERA MENOR DE 1%




PLANTA BAJA ILUMINACION
ESC. 1:50

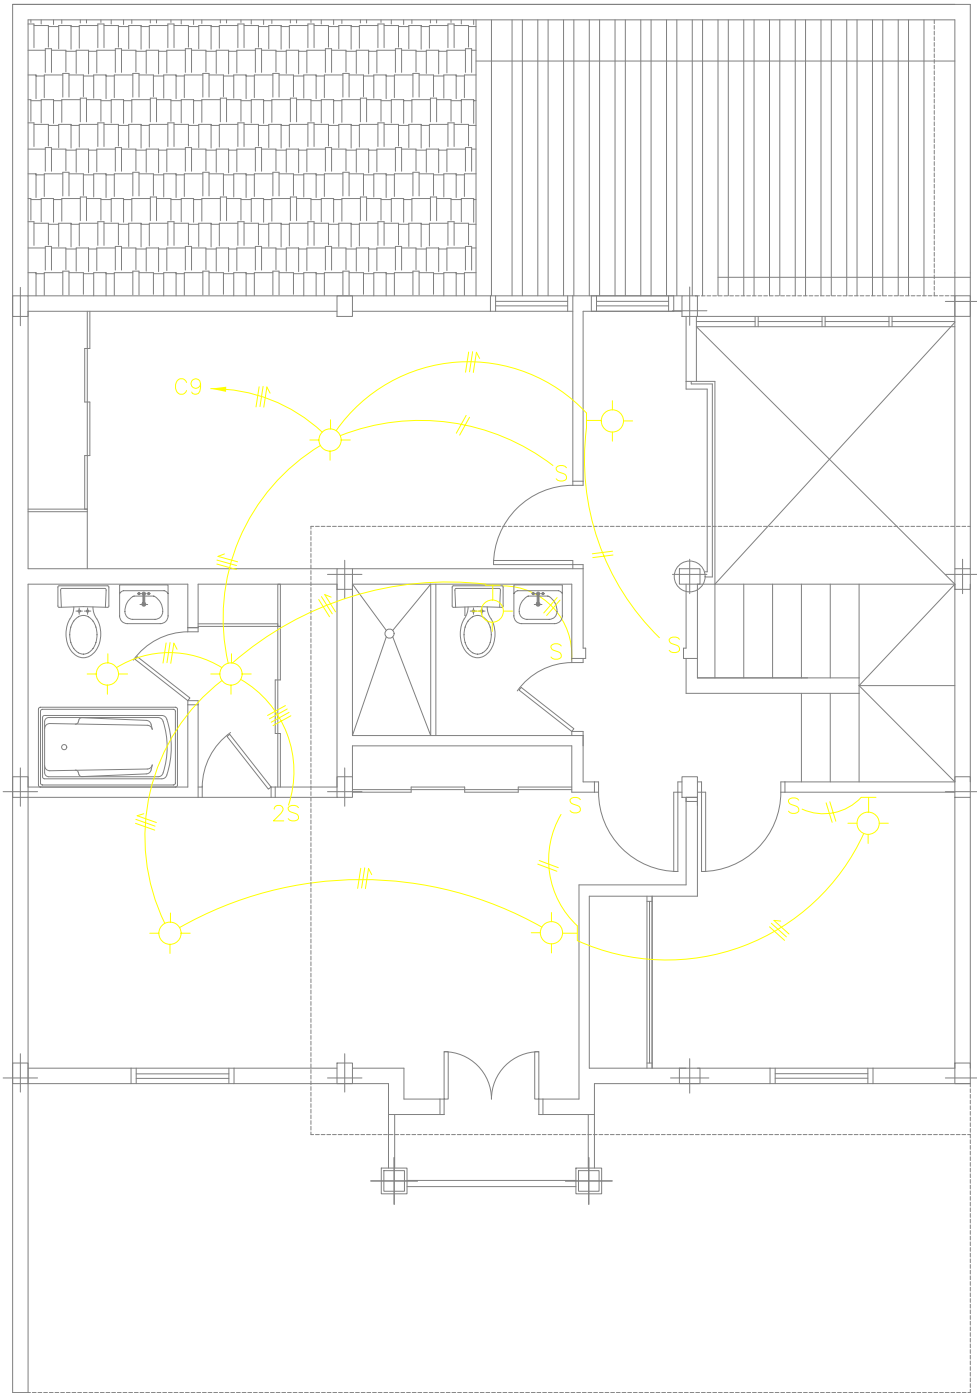

PLANTA ALTA ILUMINACION
ESC. 1:50

- NOTAS**
- 1.- A MENOS QUE SE INDIQUE LO CONTRARIO, TODA LA TUBERIA PARA LAS CANALIZACIONES DE FUERZA SERA DE DIAMETRO $\phi 1/2"$ TIPO PAVCO.
 - 2.- A MENOS QUE SE INDIQUE LO CONTRARIO, TODA LA TUBERIA PARA EL SISTEMA TELEFONICO SERA DE DIAMETRO $\phi 3/4"$ TIPO PAVCO
 - 3.- A MENOS QUE SE INDIQUE LO CONTRARIO TODO EL CABLEADO SERA TIPO THW # 12 AWG, TIERRA TW # 14 AWG.
 - 4.- EL CABLE PARA EL SISTEMA TELEFONICO SERA DE TIPO TDI # 22 AWG, 2 PARES.
 - 5.- EL CONDUCTOR NEUTRO Y DE TIERRA DEBERAN SER EN LO POSIBLE CONTINUO.
 - 6.- SE DEBERAN DE INSTALAR CAJAS DE PASO EN CADA 20mts. DE RECORRIDO CONTINUO.
 - 7.- SE DEBERAN INSTALAR CAJAS DE PASO PARA EL CAMBIO DE TUBERIA AEREA A EMBUTIDA.
 - 8.- ANTES DE REALIZAR LAS BANCADAS PARA BAJA TENSION SE DEBERA CONSULTAR CON LA EMPRESA ELECTRICA.
 - 9.- ANTES DE CONSTRUIR LA BANCADA PARA EL SISTEMA TELEFONICO, SE DEBERA CONSULTAR CON CANTV.
 - 10.- PARA IDENTIFICAR LOS CONDUCTORES SE DEBERA UTILIZAR EL SIGUIENTE CODIGO DE COLORES:
 - CONDUCTOR NEUTRO: BLANCO O GRIS CLARO.
 - CONDUCTOR ACTIVO: NEGRO, ROJO Y AZUL.
 - PUESTA A TIERRA: VERDE.
 - 11.- TODAS LAS INSTALACIONES DEBERAN SER REALIZADAS DE ACUERDO A LAS ULTIMAS NORMAS DEL CODIGO ELECTRICO NACIONAL.
 - 12.- LA ALTURA DE COLOCACION DE LAS SALIDAS CUANDO NO SE INDIQUE OTRA COSA EN LOS PLANOS SERA (CON REFERENCIA AL CENTRO DE LAS CAJAS)
 - INTERRUPTORES 1.30 mts
 - T/C (USO GNRL) DE PARED 0.30 mts
 - T/C (ESPECIALES) 1.10 mts
 - T/C EN BAÑOS. 1.30 mts
 - APLIQUES EN PARED. 1.90 mts
 - TELEFONOS 0.30 mts
 - 13.- A MENOS QUE SE INDIQUE LO CONTRARIO, TODA LA TUBERIA PARA PARA EL SISTEMA DE ANTENA TV SERA DE DIAMETRO $\phi 3/4"$ TIPO PAVCO.

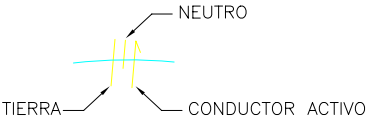


SIMBOLOGIA

- INSTALACION ELECTRICA EMBUTIDA EN TECHO O PARED
- INSTALACION ELECTRICA EMBUTIDA EN PISO O PARED
- ⌞ SALIDA EN PARED O DE APOYO LATERAL EMBUTIDA, PARA PUNTO INTERCOMUNICADOR EN PARED.
- ☎ SALIDA EN PARED PARA TELEFONO.
- TV SALIDA EMBUTIDA PARA TELEVISION.
- SALIDA PARA SISTEMA DE PULSADOR DE TIMBRE EMBUTIDO EN PARED.


- SALIDA PARA TIMBRE EMBUTIDO EN PARED.
- ⊕ TOMACORRIENTE DOBLE DE PARED, 20 AMP, 125 V, 2 POLOS, 3 HILOS, PARA EMBUTIR, NEMA # 5-20R, POLARIZADO Y TOMA A TIERRA; INT: CON TAPA DE NEOPRANO A PRUEBA DE AGUA, POLARIZADO Y TOMA DE TIERRA. L= LAVADORA
- ⊕ TOMACORRIENTE SENCILLO DE PARED, 30 AMP, 250 V, 4 POLOS, 3 HILOS, PARA EMBUTIR, POLARIZADO Y TOMA A TIERRA. S= SECADORA
- Ⓜ CAJA DE PASO, SIN INDICACION TIPO PVC DE 2"x4"x1/2"x3/4".

- Ⓜ SALIDA EMBUTIDA PARA TERMOSTATO.
- SIN INDICACION. SALIDA DE TECHO CON LUMINARIA INCANDESCENTE 100 W, 120 V, TIPO A DEFINIR.
- ⊖ SIN INDICACION SALIDA DE PARED PARA LUMINARIA INCANDESCENTE, EMBUTIDA EN PARED, 60 W, MODELO A DEFINIR.
- S INTERRUPTOR SENCILLO
- 2S INTERRUPTOR DOBLE.
- S3 INTERRUPTOR DE TRES VIAS.
- 3S INTERRUPTOR TRIPLE

- ▬ TABLERO DE DISTRIBUCION.
- ↗ CANALIZACION QUE SUBE.
- ↘ CANALIZACION QUE BAJA.

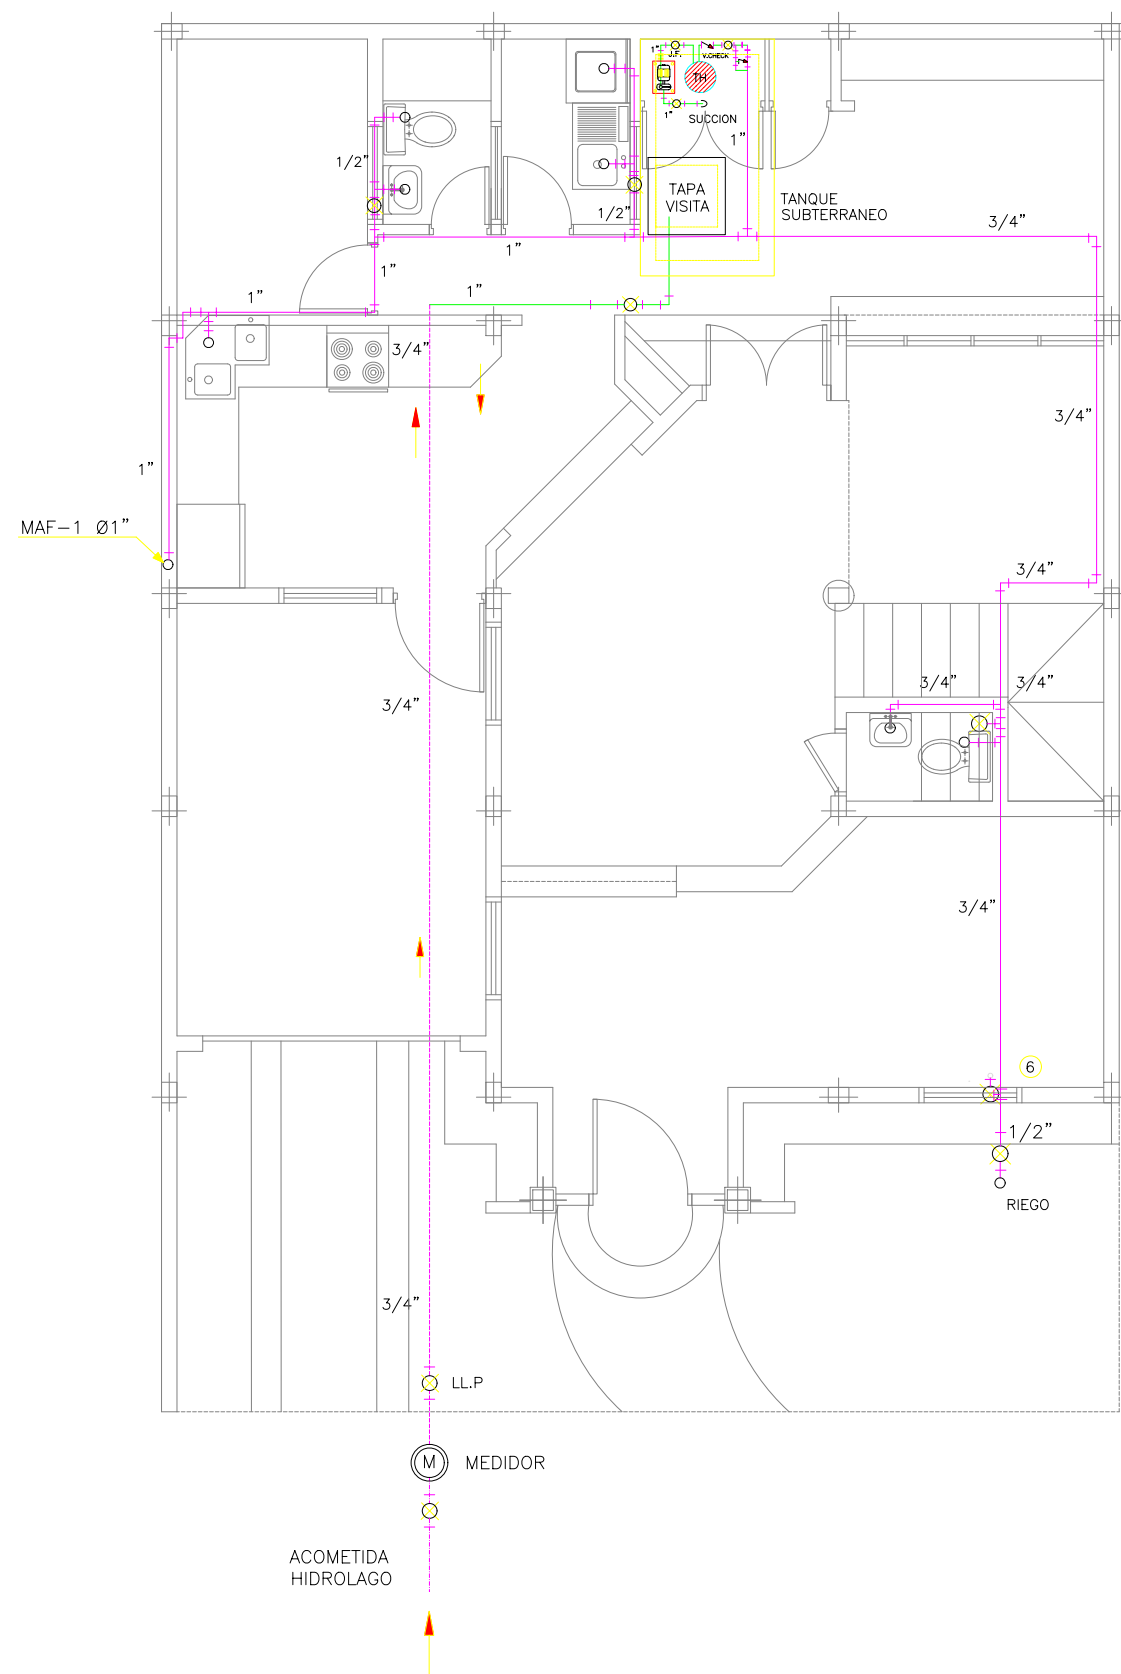

PLANTA BAJA AGUAS BLANCAS.
ESC. 1:50

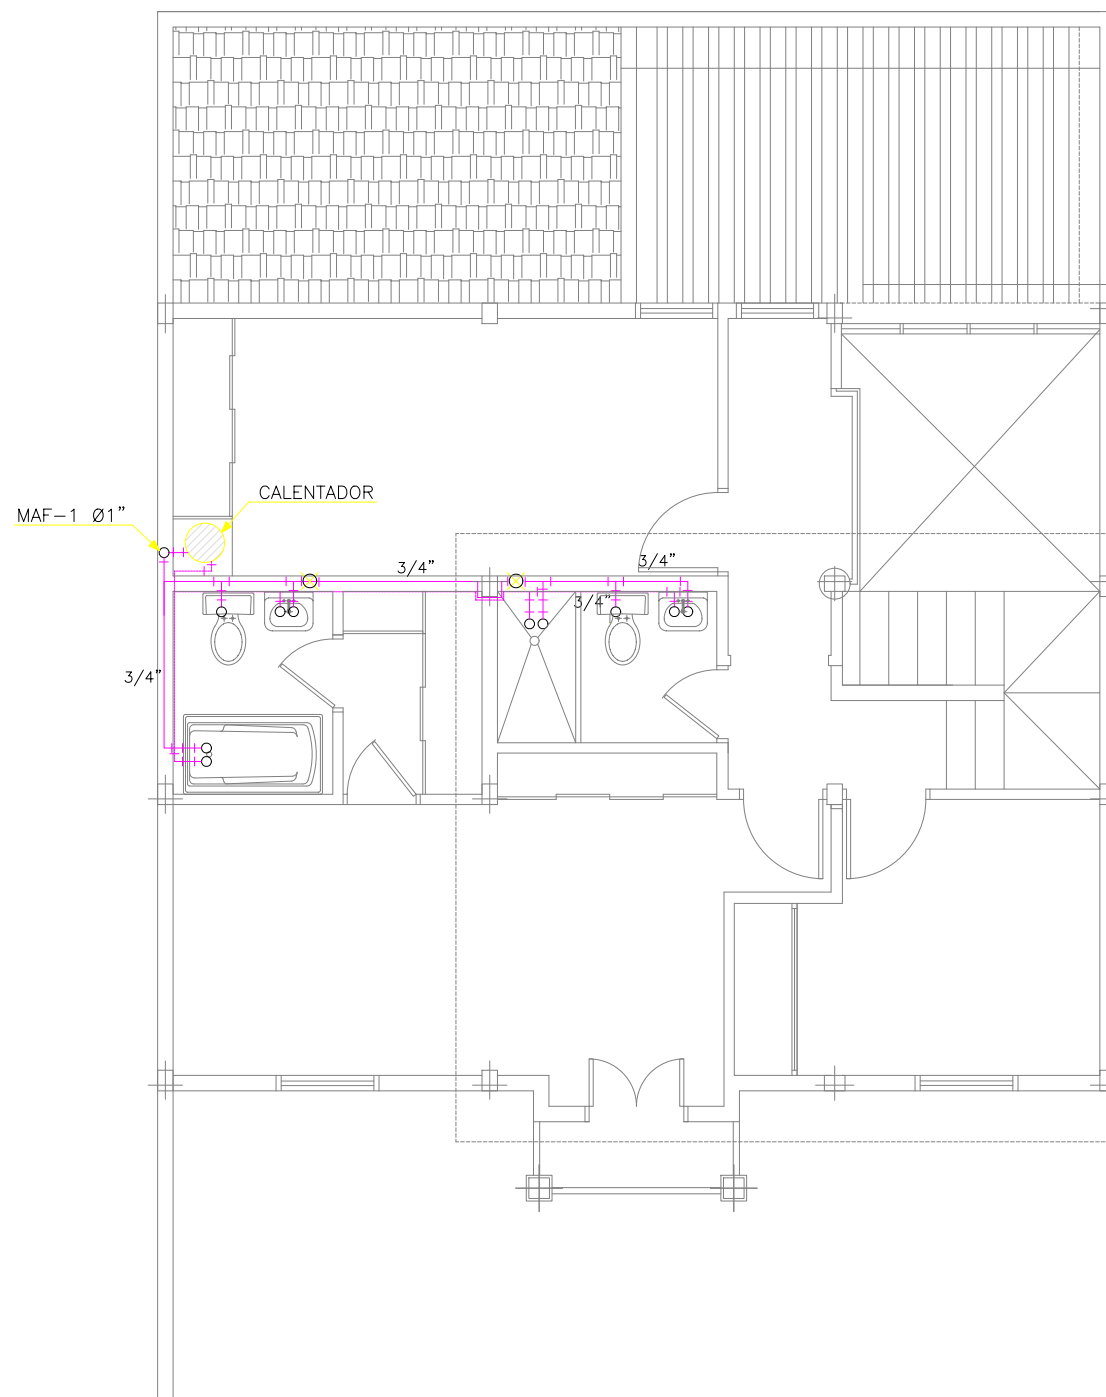


PLANTA ALTA AGUAS BLANCAS.
ESC. 1:50

LEYENDA AGUAS BLANCAS


- SALIDA DE AGUAS BLANCAS
- SALIDA DE PUNTO DE RIEGO Ø 1/2" EN H.G.
- ⊗ VALVULA TIPO COMPUERTA
- ⊗ LLAVE DE PASO TIPO BOLA
- TUBERIA DE AGUAS BLANCAS

NOTAS


- 1.- TODOS LOS PUNTOS DE ALIMENTACION DE LAS PIEZAS SERAN DE Ø1/2"
- 2.- LA TUBERIA DE AGUAS BLANCAS SE CONECTARA DE LA TUBERIA DE SERVICIO EXISTENTE
- 3.- EL CONTRATISTA DEBERA VERIFICAR EN SITIO EL RECORRIDO DE LA TUBERIA

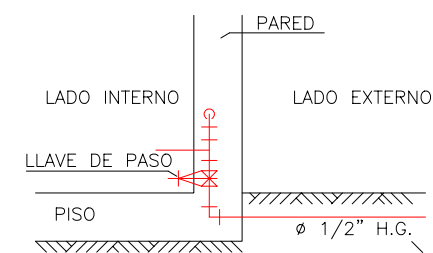


DETALLE LLAVE DE PASO

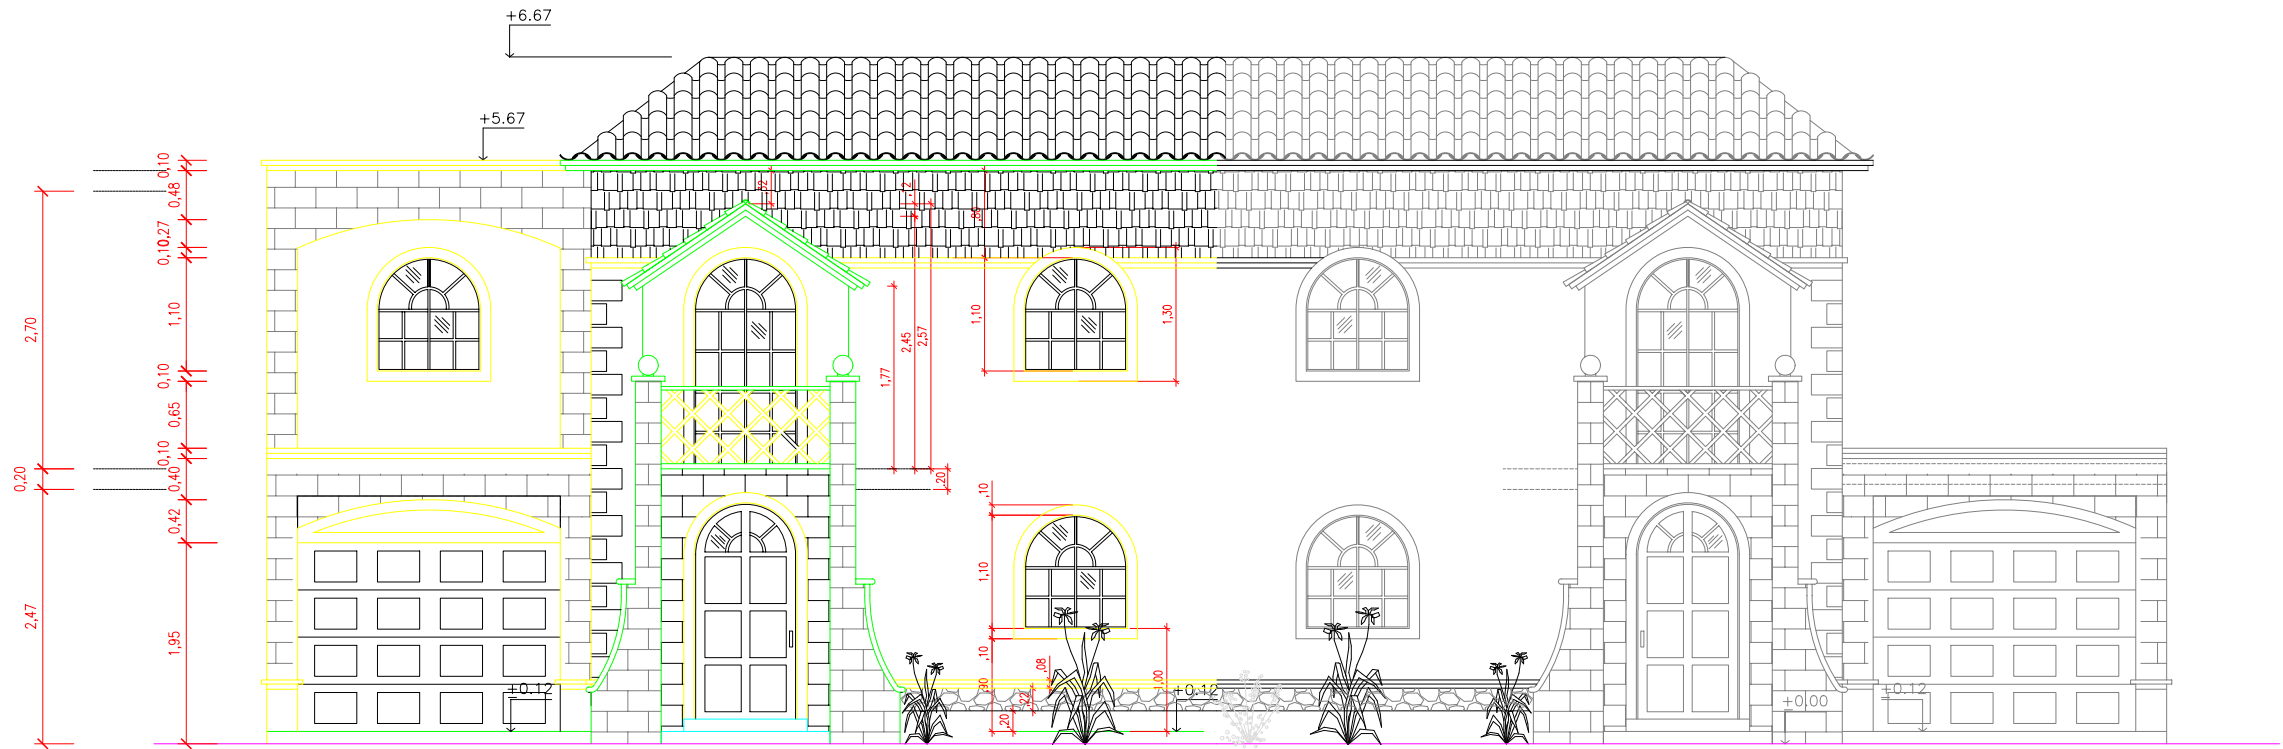


FACHADA PRINCIPAL
ESC. 1:50

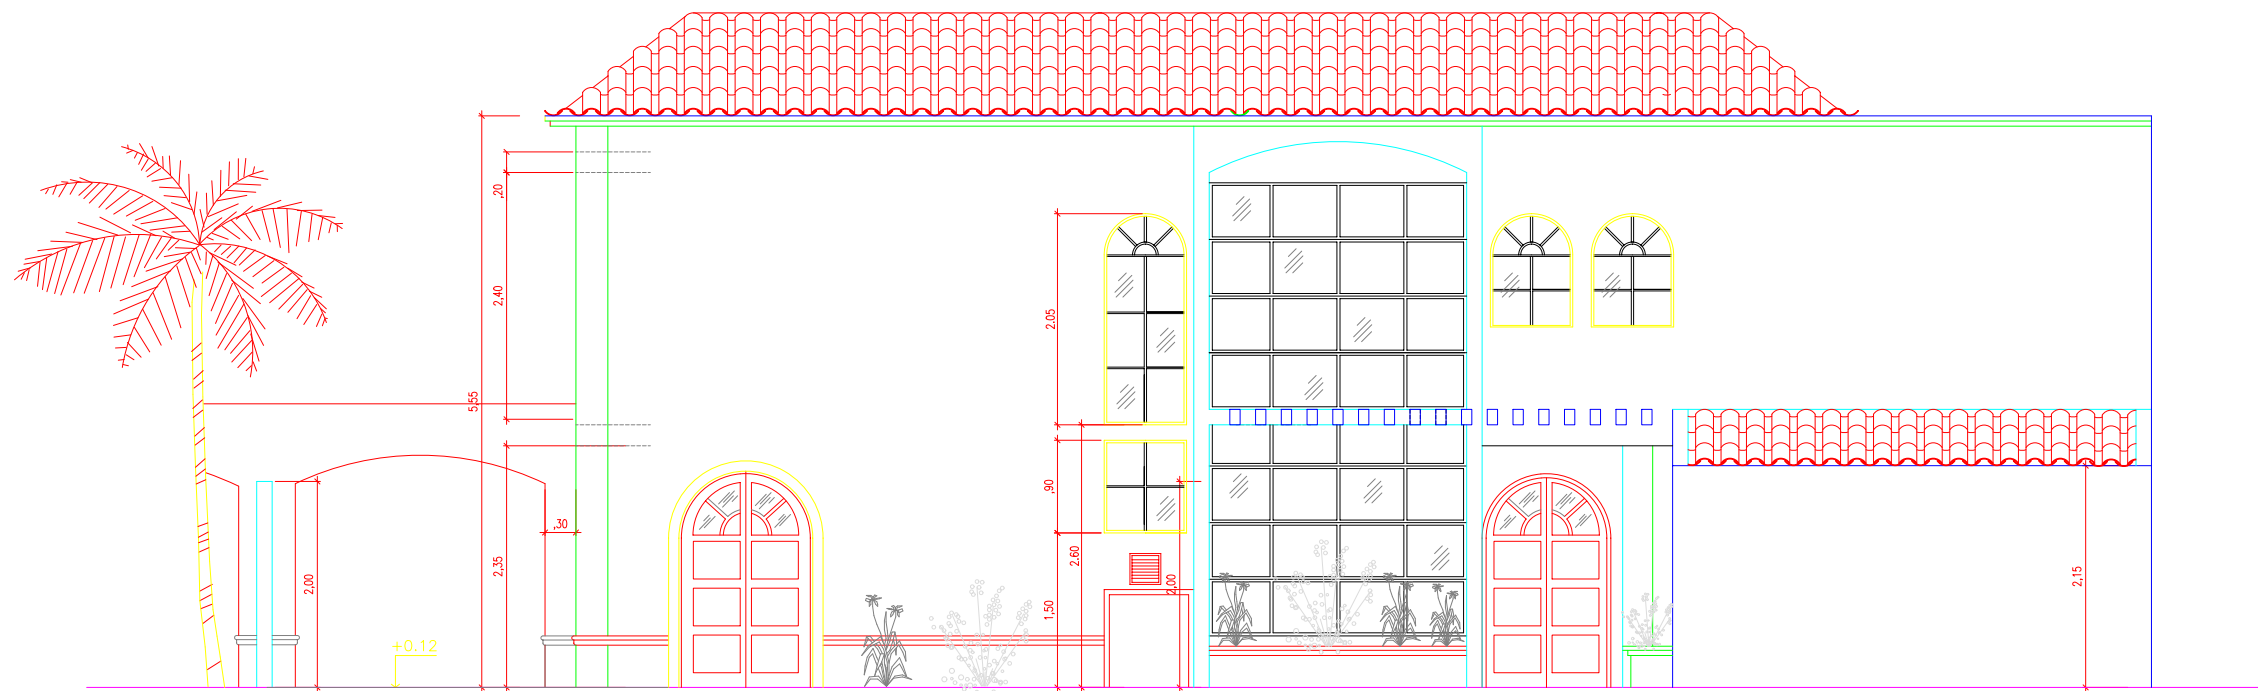

FACHADA POSTERIOR
ESC. 1:50

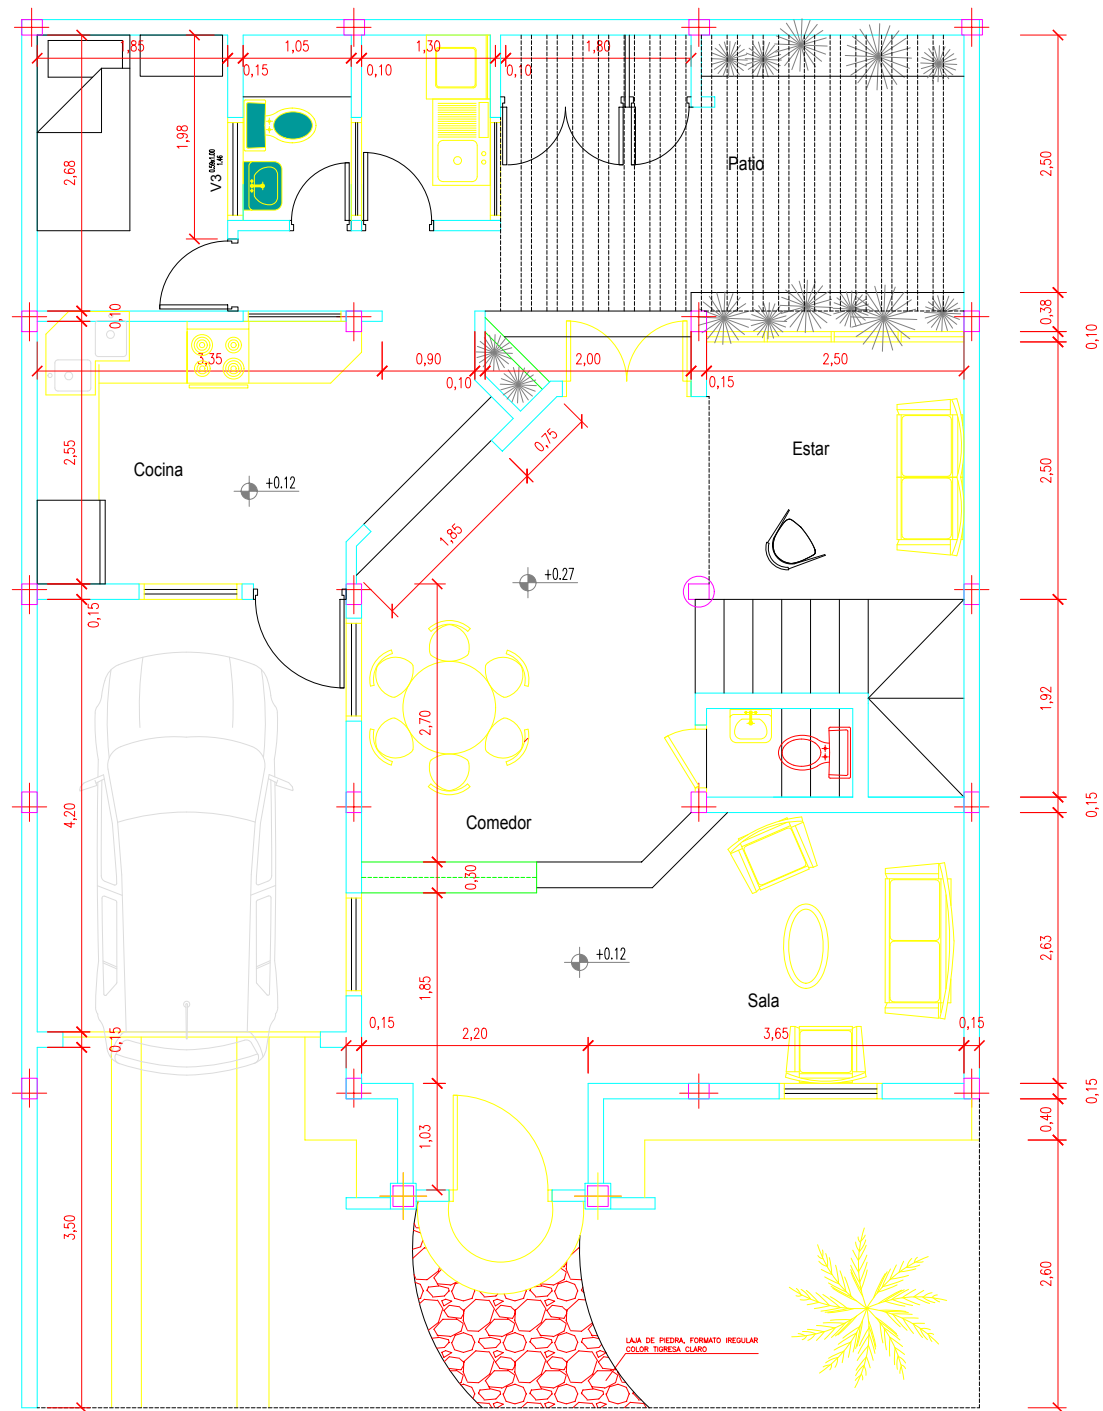

PLANTA BAJA ARQUITECTURA
ESC. 1:50

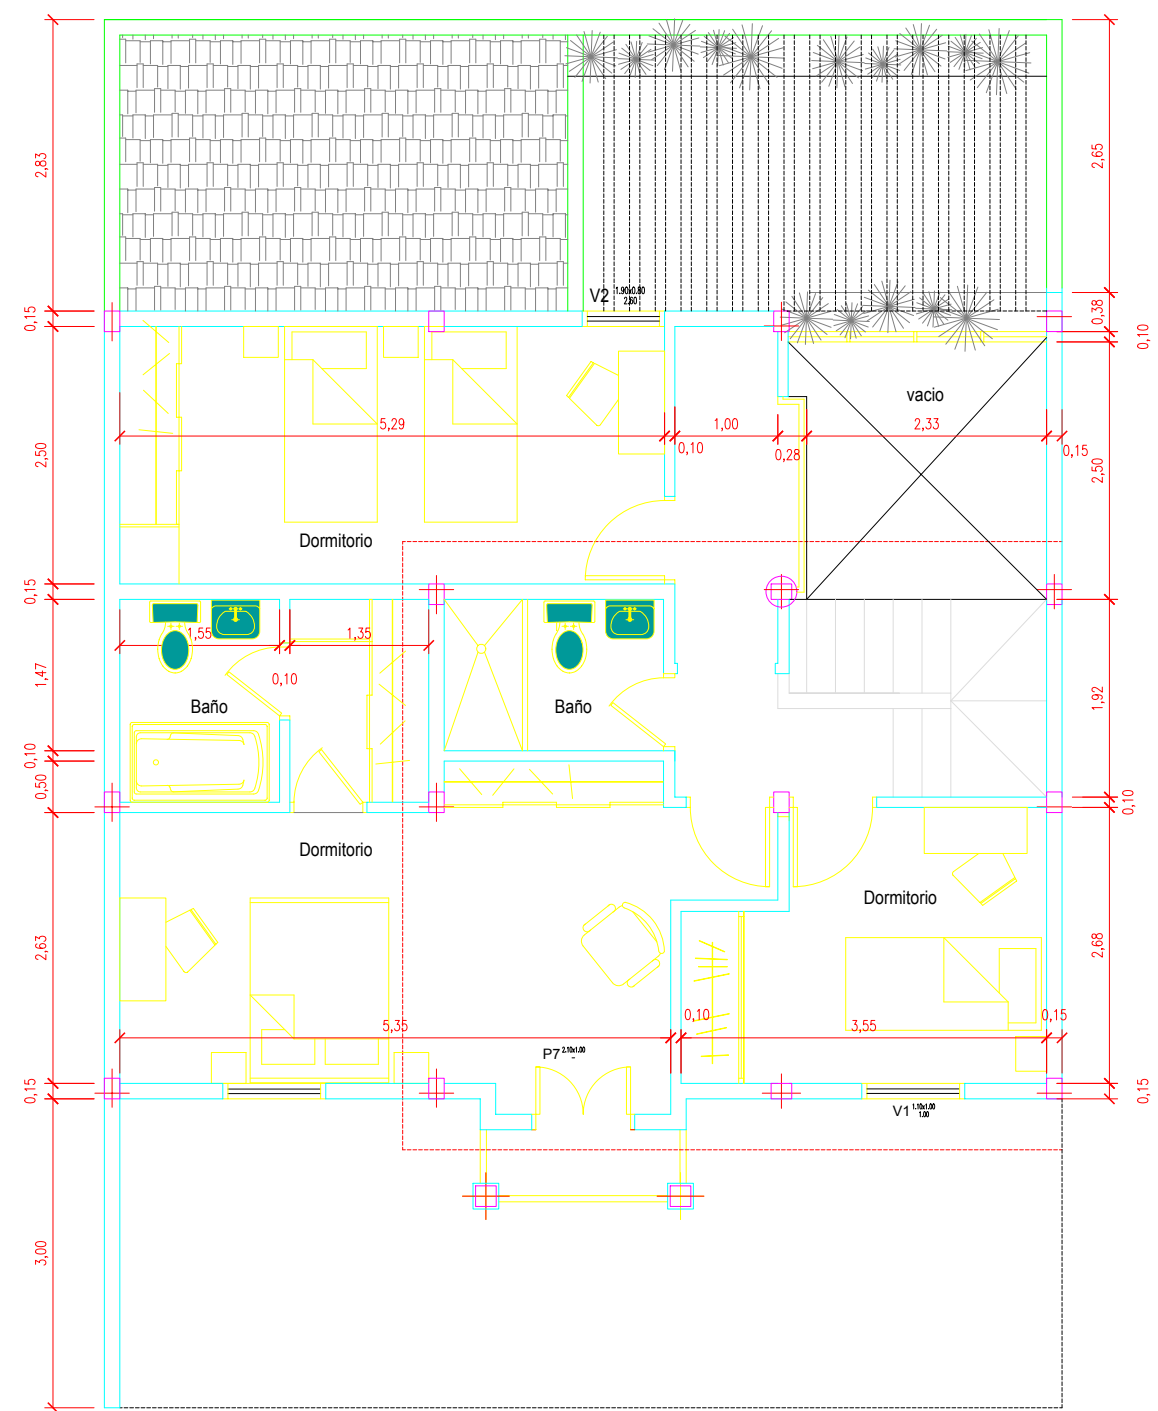

PLANTA ALTA ARQUITECTURA
ESC. 1:50